

BARRIO BUENOS AIRES VILLAGE - SAN MIGUEL

Casarella Premium


Sup. cubierta: 200,25 m² | Sup. semicubierta: 23,54 m²

Cod. 1048



¿Te gustó esta casa?

[Pedí acá tu presupuesto](#)

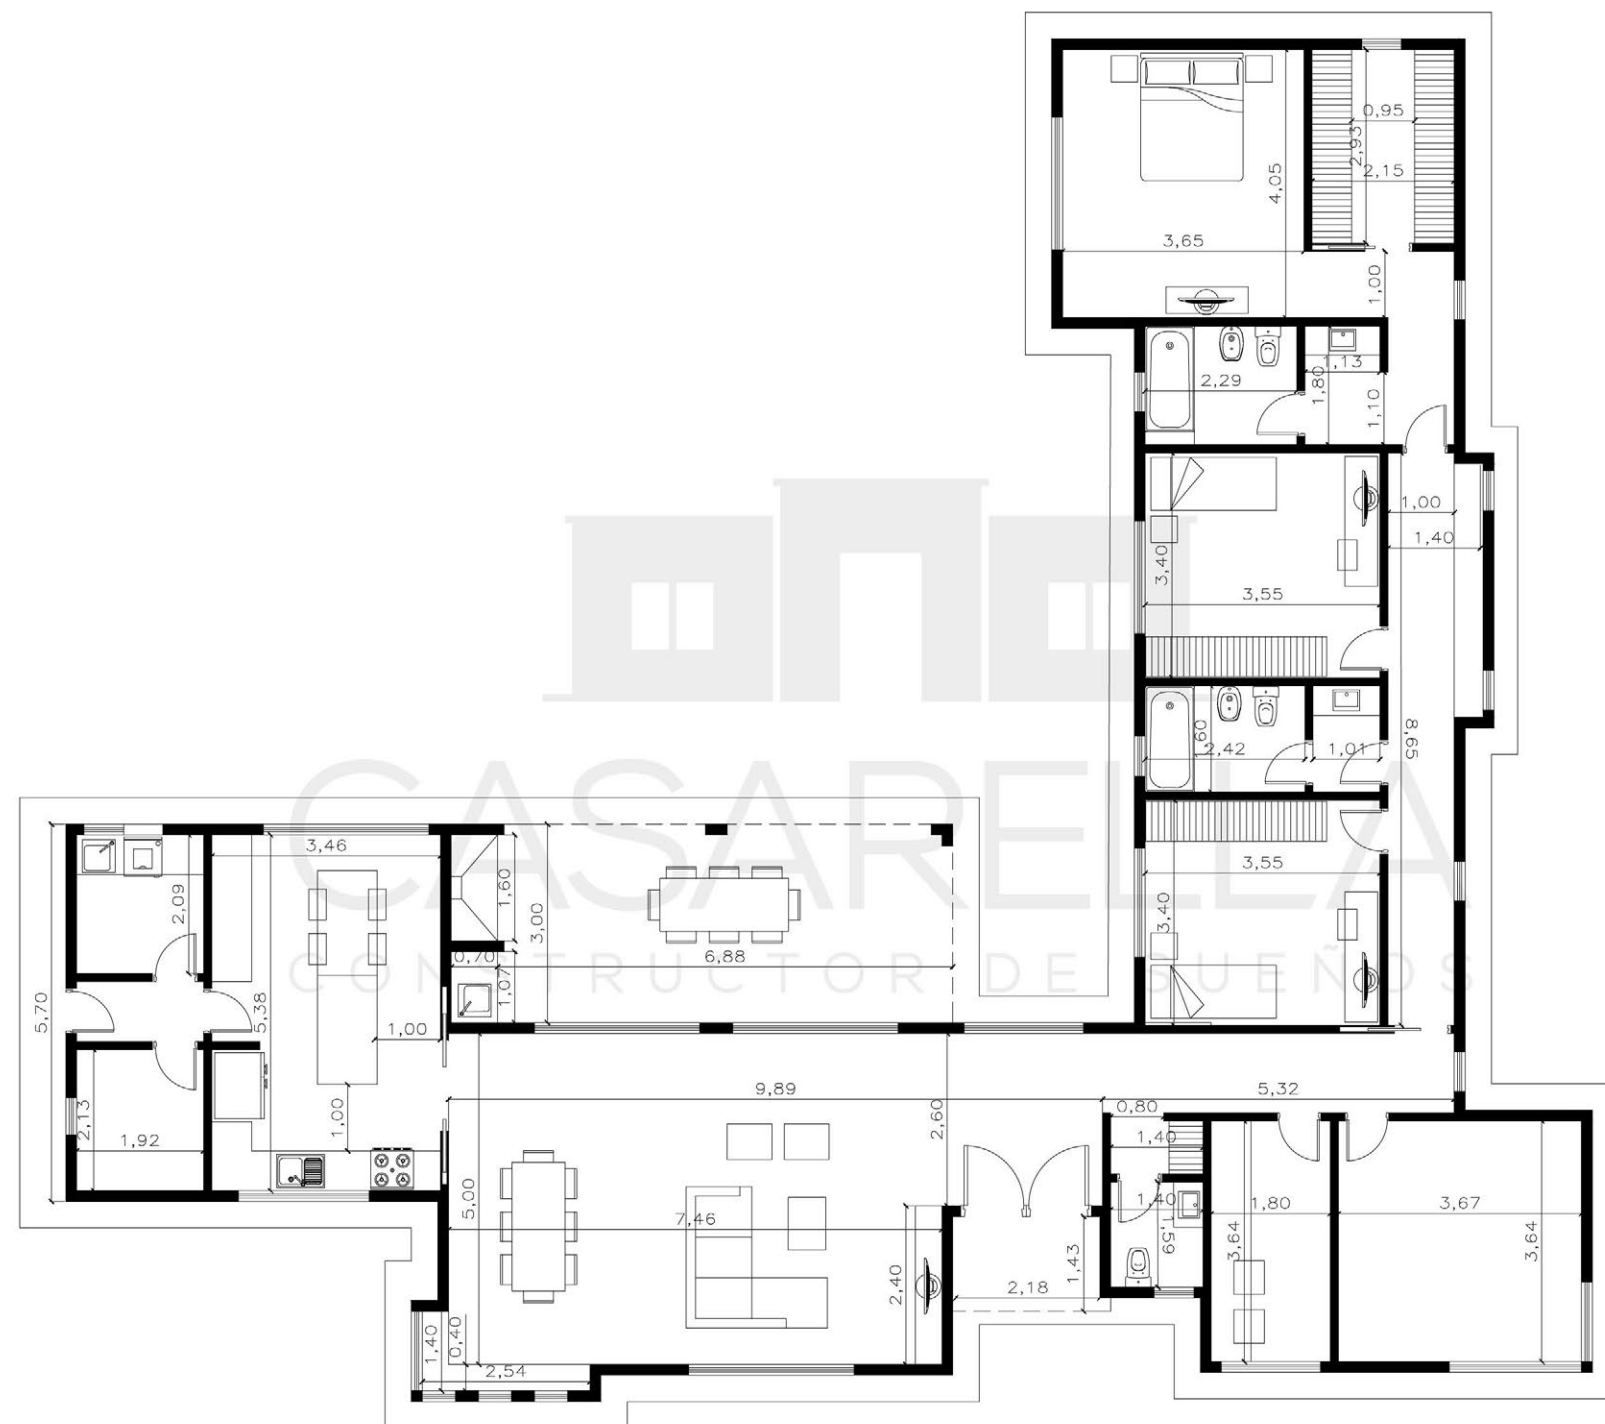

*Todos los diseños son realizados a medida y necesidad de cada cliente.